



ΕΦΗΜΕΡΙΣ ΤΗΣ ΚΥΒΕΡΝΗΣΕΩΣ

ΤΗΣ ΕΛΛΗΝΙΚΗΣ ΔΗΜΟΚΡΑΤΙΑΣ

ΤΕΥΧΟΣ ΤΕΤΑΡΤΟ **Αρ. Φύλλου 281**

28 Μαρτίου 2003

ΠΕΡΙΕΧΟΜΕΝΑ

ΑΠΟΦΑΣΕΙΣ

ΑΠΟΦΑΣΕΙΣ

Αριθ. οικ. 552 (1)

Χαρακτηρισμός της οδού που ενώνει τον οικισμό Κατούνας με Σφακιώτες που διέρχεται από την περιοχή Μαντόνα του Δήμου Λευκάδας ως κύριας δημοτικής οδού.

Ο ΝΟΜΑΡΧΗΣ ΛΕΥΚΑΔΑΣ

Έχοντας υπόψη:

1. Τις διατάξεις του Ν.1032/80 (ΦΕΚ 53/Α΄) "Περί συστάσεως Υπουργείου ΧΟΠ" όπως τροποποιήθηκε και συμπληρώθηκε με τον νόμο 1558/85 (ΦΕΚ 137/4) κυβέρνηση και κυβερνητικά όργανα.

2. Το ΠΔ 24/3.5.85 (ΦΕΚ 181/Δ΄) "Τρόπος καθορισμού ορίων οικισμών της χώρας μέχρι 2000 κατοίκους, κατηγορίες αυτών και καθορισμός όρων και περιορισμών δόμησής τους" και συγκεκριμένα το άρθρο 6 αυτού.

3. Την 935/19.3.2002 απόφαση Νομάρχη Λευκάδας περί συγκρότησης ΣΧΟΠ.

4. Την Γ.Ν. 2/13.1.2003 απόφαση Νομάρχη Λευκάδας με θέμα "Ορισμός Βοηθού Νομάρχη μεταβίβαση αρμοδιοτήτων στον Βοηθό Νομάρχη, ορισμός προέδρου Ν.Ε.".

5. Την από 4.6.2002 (αρ. Πρωτ.1887/ΤΠΠΕ) αίτηση του ενδιαφερομένου.

6. Την θετική γνωμοδότηση του ΣΧΟΠ όπως αυτή διατυπώθηκε στο πρακτικό 4ο (3.7.2002) θέμα 1ο, αποφασίζουμε:


Χαρακτηρίζουμε ομόφωνα την οδό που σημειώνεται με κίτρινο στο συνημμένο απόσπασμα χάρτου κλίμακας 1:5000, ως κυρία δημοτική για την εφαρμογή της παρ. 2 του άρθρου 1 του Π.Δ. 24/31.5.85 ήτοι:

Η οδός που ενώνει τον οικισμό Κατούνας με τους Σφακιώτες και διέρχεται από την περιοχή "Μαντόνα" του Δήμου Λευκάδας.

Η απόφαση αυτή να δημοσιευθεί στην Εφημερίδα της Κυβερνήσεως.

Λευκάδα, 17 Φεβρουαρίου 2003

Ο Νομάρχης κ.α.α.
Ο Βοηθός Νομάρχης
ΙΩΑΝΝΗΣ ΖΑΒΙΤΣΑΝΟΣ

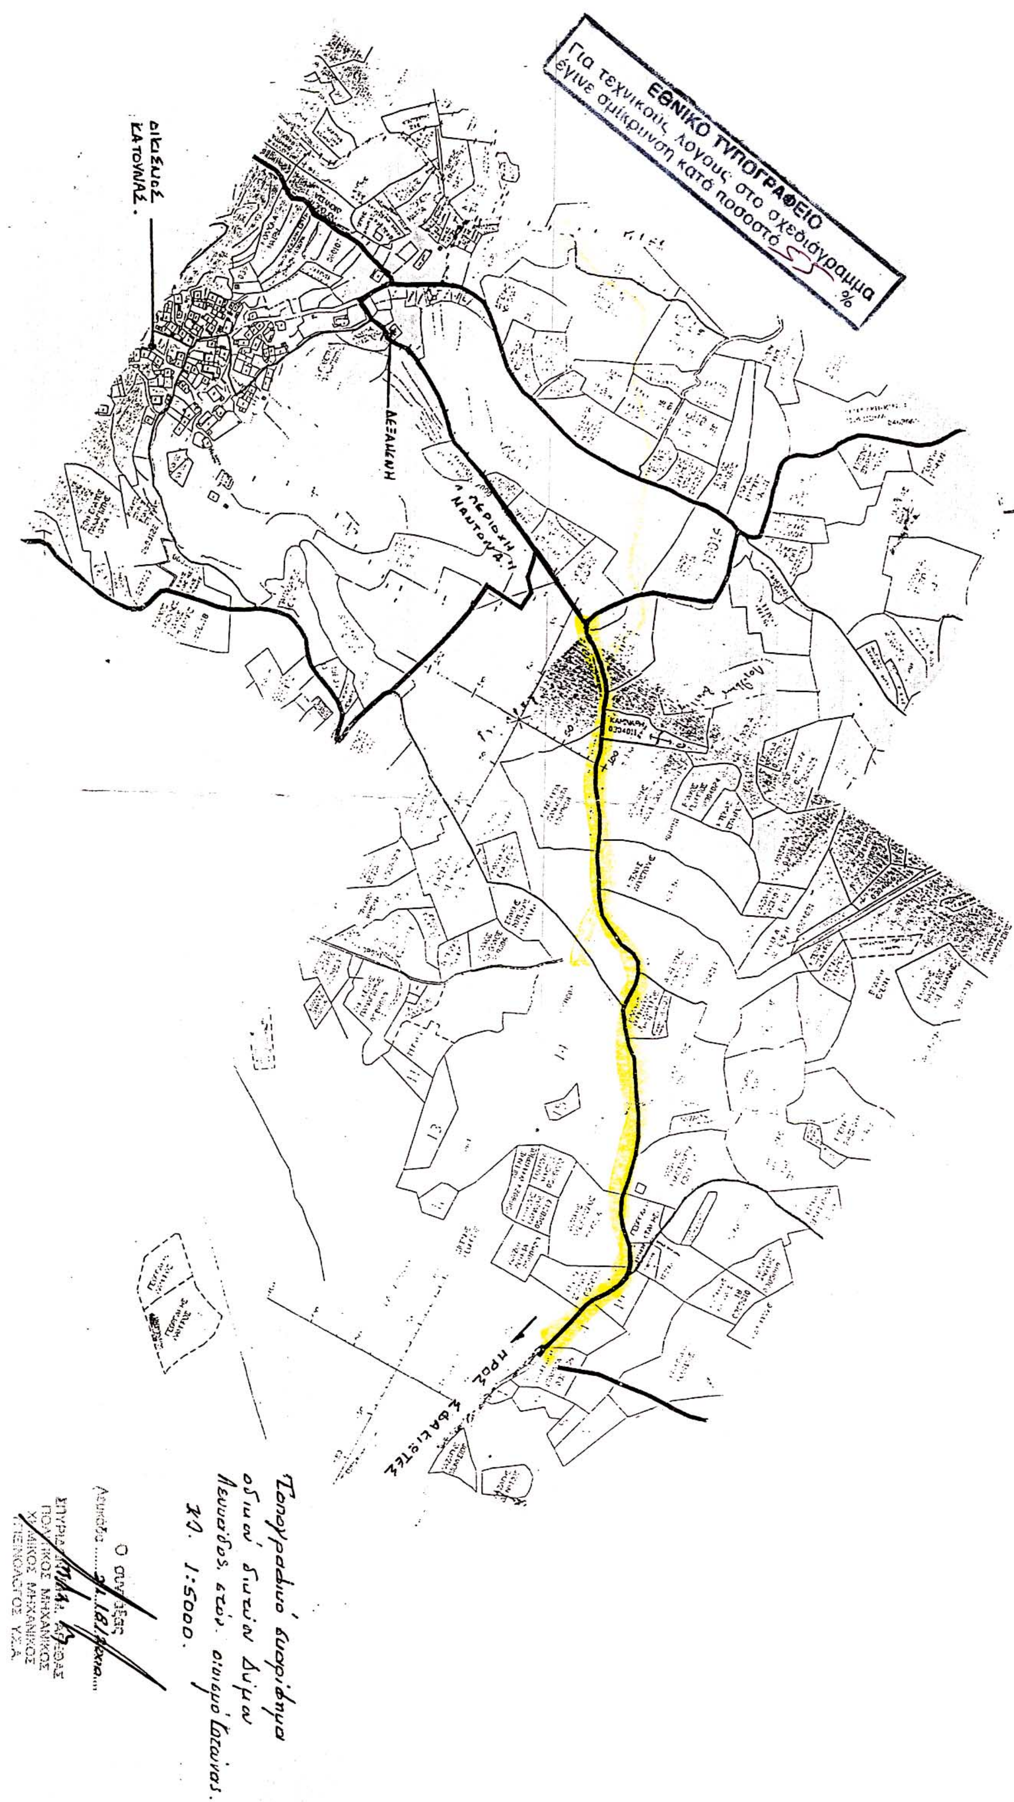
ΕΘΝΙΚΟ ΤΥΠΟΓΡΑΦΕΙΟ
Για τεχνικούς λόγους στο σχεδιάγραμμα
έγινε σμίκρυνση κατά ποσοστό …%
ΔΙΕΞΟΔΟΣ ΚΑΤΟΥΝΑΣ
ΔΕΞΑΜΕΝΗ
ΠΕΡΙΟΧΗ ΚΑΤΟΥΝΑΣ
ΠΡΟΣ ΑΦΑΛΙΣΤΕΣ
Τοπογραφικό διάγραμμα
οδικού δικτύου Δήμου
Λευκάδος στον οικισμό Κατούνας.
Κλ. 1:5000.
Ο συντάξας
ΠΟΛΙΤΙΚΟΣ ΜΗΧΑΝΙΚΟΣ

Αριθ. οικ. 551 (2)

Χαρακτηρισμός οδών στο Ν. Λευκάδας ως κύριων δημοτικών.

ΟΝ ΝΟΜΑΡΧΗΣ ΛΕΥΚΑΔΑΣ

Έχοντας υπόψη:

1. Τις διατάξεις του Ν. 1032/80 (ΦΕΚ 53/Α΄) "Περί συστάσεως Υπουργείου ΧΟΠ" όπως τροποποιήθηκε και συμπληρώθηκε με τον νόμο 1558/85 (ΦΕΚ 137/4) κυβέρνηση και κυβερνητικά όργανα.

2. Το Π.Δ. 24/3.5.85 (ΦΕΚ 181/Δ΄) "Τρόπος καθορισμού ορίων οικισμών της χώρας μέχρι 2000 κατοίκους, κατηγορίες αυτών και καθορισμός όρων και περιορισμών δόμησής τους" και συγκεκριμένα το άρθρο 6 αυτού.

3. Την 935/19.3.2002 απόφαση Νομάρχη Λευκάδας περί συγκρότησης ΣΧΟΠ.

4. Την Γ.Ν. 2/13.1.2003 απόφαση Νομάρχη Λευκάδας με θέμα "Ορισμός Βοηθού Νομάρχη μεταβίβαση αρμοδιοτήτων στον Βοηθό Νομάρχη, ορισμός προέδρου Ν.Ε.".

5. Την από 20.11.2001 (αρ. Πρωτ.8043/ΔΠΠΕ) αίτηση του ενδιαφερομένου.

6. Την θετική γνωμοδότηση του ΣΧΟΠ όπως αυτή διατυπώθηκε στο πρακτικό 3ο (5.6.2002) θέμα 9ο, αποφασίζουμε:

Χαρακτηρίζουμε ομόφωνα τις οδούς που σημειώνεται με κίτρινο στο συνημμένο απόσπασμα χάρτου κλίμακας 1:5000, ως κυρίους δημοτικούς για την εφαρμογή της παρ. 2 του άρθρου 1 του Π.Δ. 24/31.5.85 ήτοι:

1. Ο δρόμος από το Δ.Δ. Δραγάνου μέχρι τη συμβολή του με την επαρχιακή οδό Αγίου Πέτρου Λευκάδας.

2. Ο δρόμος από το Δ.Δ. Νικολή μέχρι το Δ.Δ. Αγίου Πέτρου μέσω της περιοχής Καναλάκια.

3. Ο δρόμος από το Δ.Δ. Νικολή μέχρι τη διασταύρωση της επαρχιακής οδού Βασιλικής - Σύβρου (νεκροταφείο Σύβρου).

4. Ο δρόμος από το Δ.Δ. Αγίου Πέτρου μέχρι τη διασταύρωση με την επαρχιακή οδό Πόντις - Βασιλικής (μέσω της περιοχής Καναλάκια και εργοστάσιο).

5. Ο δρόμος από την Αγία Παρασκευή Δ.Δ. Βουρνικά μέχρι το Δ.Δ. Κοντάραινας μέσω της περιοχής Αγίου Γρηγορίου.

6. Ο δρόμος από τη διασταύρωση της επαρχιακής οδού Μαραντοχωρίου Λευκάδας μέχρι το Δ.Δ. Ευγήρου.

Η απόφαση αυτή να δημοσιευθεί στην Εφημερίδα της Κυβερνήσεως.

Λευκάδα, 17 Φεβρουαρίου 2003

Ο Νομάρχης κ.α.α.
Ο Βοηθός Νομάρχης
ΙΩΑΝΝΗΣ ΖΑΒΙΤΣΑΝΟΣ

ΣΕΠΤΕΜΒΡΙΟΣ SEPTEMBER 1987

ΑΓ. ΠΕΤΡΟΣ
ÁYIOS PÉTROS

ΓΕΝΙΚΗΣ ΧΡΗΣΕΩΣ

ΕΚΔΟΣΙΣ EDITION

ΝΗΣΟΣ ΛΕΥΚΑΣ

ΕΘΝΙΚΟ ΤΥΠΟΓΡΑΦΕΙΟ
Για τεχνικούς λόγους στο σχεδιάγραμμα έγινε σμίκρυνση κατά ποσοστό 39 %

ΕΛΛΗΝΙΚΗ ΔΗΜΟΚΡΑΤΙΑ
ΝΟΜΟΣ ΛΕΥΚΑΔΑΣ
ΔΗΜΟΣ ΑΠΟΛΛΩΝΙΩΝ

30-11-2001

ΜΗΧΑΝΙΚΟΣ

Ο ΔΗΜΑΡΧΟΣ

ΜΕΛΑΣ ΓΕΡΑΣΙΜΟΣ

ΔΟΚ. 202 ΦΕΚ
ΚΕΙΜΕΝΟ ΣΕΑ
ΣΧΕΔΙΟ ΣΕΑ 4
ΠΟΣΟΣΤΟ 39 %

Αριθ. οικ. 369 (3)

Χαρακτηρισμός της οδού που ενώνει την επαρχιακή οδό Λευκάδας - Βασιλικής με τον οικισμό Στενού Χαραδιατίκων του Νομού Λευκάδας ως κύριας Δημοτικής οδού.

Ο ΝΟΜΑΡΧΗΣ ΛΕΥΚΑΔΑΣ

Έχοντας υπόψη:

1. Τις διατάξεις του Ν.1032/80 (ΦΕΚ 53/Α΄) "Περί συστάσεως Υπουργείου ΧΟΠ" όπως τροποποιήθηκε και συμπληρώθηκε με τον νόμο 1558/85 (ΦΕΚ 137/4) κυβέρνηση και κυβερνητικά όργανα.

2. Το Π.Δ. 24/3.5.85 (ΦΕΚ 181/Δ΄) "Τρόπος καθορισμού ορίων οικισμών της χώρας μέχρι 2000 κατοίκους, κατηγορίες αυτών και καθορισμός όρων και περιορισμών δόμησής τους" και συγκεκριμένα το άρθρο 6 αυτού.

3. Την 935/19.3.2002 απόφαση Νομάρχη Λευκάδας περί συγκρότησης ΣΧΟΠ.

4. Την Γ.Ν. 2/13.1.2003 απόφαση Νομάρχη Λευκάδας με θέμα "Ορισμός Βοηθού Νομάρχη μεταβίβαση αρμοδιοτήτων στον Βοηθό Νομάρχη, ορισμός προέδρου Ν.Ε.".

5. Την από 5.9.2002 (αρ. Πρωτ. 3190/ΤΠΠΕ) αίτηση του ενδιαφερομένου.


6. Την θετική γνωμοδότηση του ΣΧΟΠ όπως αυτή διατυπώθηκε στο πρακτικό 9ο (7.10.2002) θέμα 9ο για τον χαρακτηρισμό ως κύριας δημοτικής της οδού που ενώνει την επαρχιακή οδό Λευκάδας - Βασιλικής με τον οικισμό Στενού Χαραδιατίκων στο νομό Λευκάδας, αποφασίζουμε:

Χαρακτηρίζουμε την οδό που ενώνει την επαρχιακή οδό Λευκάδας - Βασιλικής με τον οικισμό Στενού Χαραδιατίκων του Νομού Λευκάδας και σημειώνεται με κίτρινο μελάνι στο συνημμένο απόσπασμα χάρτου κλίμακας 1:5000, ως κυρία Δημοτική οδό σε εφαρμογή της παρ. 2 του άρθρου 1 του Π.Δ. 24/31.5.85 ήτοι:

Η παρούσα να δημοσιευθεί στην Εφημερίδα της Κυβερνήσεως.

Λευκάδα, 30 Ιανουαρίου 2003

Ο Νομάρχης κ.α.α.
Ο Βοηθός Νομάρχης
ΙΩΑΝΝΗΣ ΖΑΒΙΤΣΑΝΟΣ

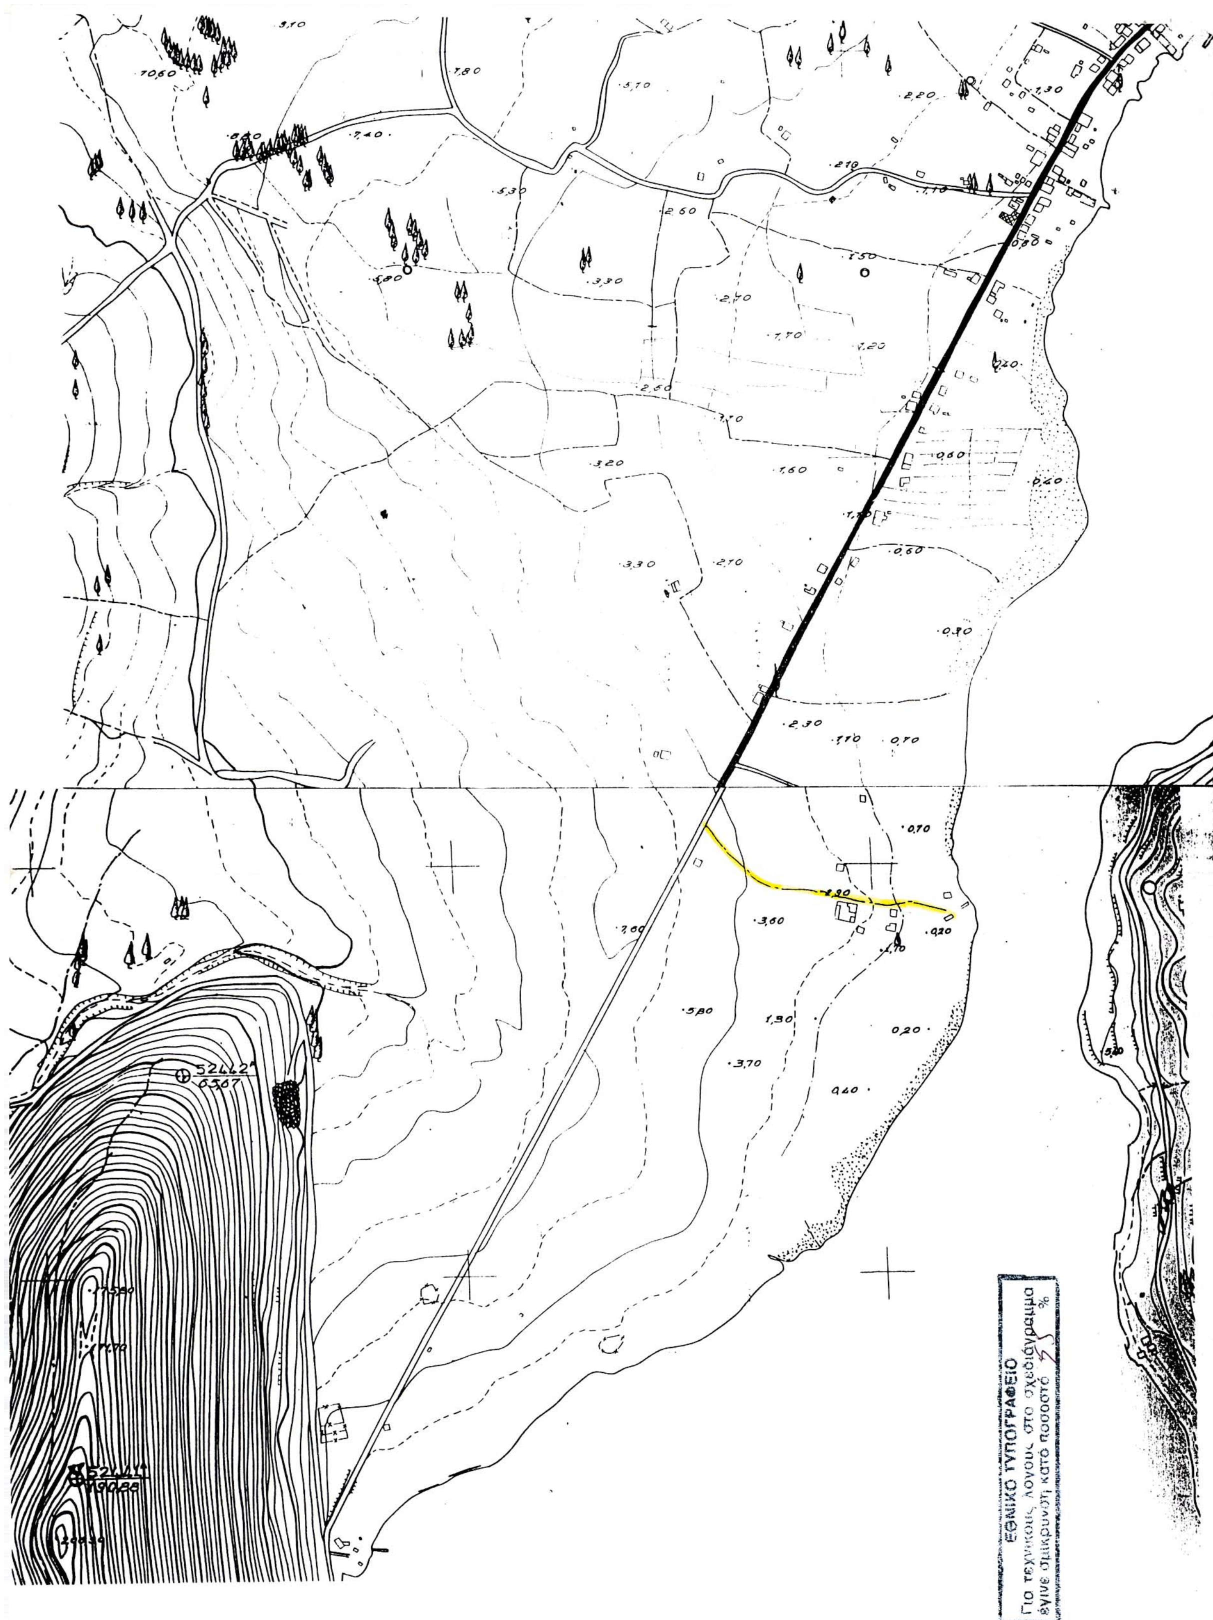
ΕΘΝΙΚΟ ΤΥΠΟΓΡΑΦΕΙΟ
Για τεχνικούς λόγους στο σχεδιάγραμμα
έγινε σμίκρυνση κατά ποσοστό 5 %

Αριθ. ΔΔ/429 (4)

Κήρυξη ως αναδασωτέας έκτασης εμβαδού ενός κόμμα εξακοσίων ογδόντα δύο (1,682) στρεμμάτων στην θέση "Αγία Κυριακή", Δημ. Διαμερίσματος Γαστουρίου, περιφέρειας Δήμου Αχίλλειων Ν. Κέρκυρας.

Η ΓΕΝΙΚΗ ΓΡΑΜΜΑΤΕΑΣ ΠΕΡΙΦΕΡΕΙΑΣ
ΙΟΝΙΩΝ ΝΗΣΩΝ

Έχοντας υπόψη:

1. Τις διατάξεις του Ν. 3200/55 περί διοικ/κης αποκέντρωσης όπως τροποποιήθηκε και συμπληρώθηκε μεταγενέστερα με το Ν.Δ. 532/70.

2. Το άρθρο 117 του συντάγματος.

3. Τις διατάξεις του Ν.998/79 "περί προστασίας των δασών κ.τ.λ." και ειδικότερα α)του άρθρου 41 παρ. 1, β)του άρθρου 38 παρ. 1 και 2 και γ) άρθρο 37.

4. Τις διαταγές του Υπουργείου Γεωργίας: α) 160417/1180/8.7.80, β) 182447/3049/24.9.80, γ) 164836/3163/10.8.81, δ) 167660/3282/20.8.81.

5. Το άρθρο 12 του Ν. 2040/92 και Ν. 2240/94 και Ν. 2399/96.

6. Τον Ν.2503/30.5.97 "Διοίκηση, οργάνωση, στελέχωση της Περιφέρειας κ.λ.π.".

7. Την ΔΔ/297/13.2.2003 πρόταση της Δ/νσης Δασών Κέρκυρας με την οποία προτείνεται η κήρυξη της παραπάνω έκτασης ως αναδασωτέας επειδή καταστράφηκε η δασική βλάστηση αποτελούμενη από πουρνάρι, κουμαριά και δευτερευόντως από σχοίνο, μυρτιά και δρυ από παράνομη αποψίλωση που διαπιστώθηκε στις 28.1.2003, αποφασίζουμε:

Κηρύσσουμε αναδασωτέα την παραπάνω δασικού χαρακτήρα έκταση εμβαδού ενός κόμμα εξακοσίων ογδόντα δύο (1,682) στρεμμάτων που βρίσκεται στην θέση "Αγία Κυριακή", Δημ. Διαμερίσματος Γαστουρίου, περιφέρειας Δήμου Αχίλλειων Ν. Κέρκυρας, προσδιορίζεται από τα στοιχεία (1, 2, 3, ... 6, 7, 1) και έχει όρια:

Βόρεια: Ελαιόκτημα.

Νότια: Δασικού χαρακτήρα έκταση.

Ανατολικά: Γκρεμό και δασικού χαρακτήρα έκταση.

Δυτικά: Δασικού χαρακτήρα έκταση.

Όπως αυτή φαίνεται στο συνημμένο τοπογραφικό διάγραμμα που αποτελεί αναπόσπαστο μέρος της απόφασης αυτής, με σκοπό την επαναδημιουργία με φυσική αναγέννηση της δασικής βλάστησης που καταστράφηκε, αποτελούμενης από πουρνάρι, κουμαριά και δευτερευόντως από σχοίνο, μυρτιά και δρυ και τον αποκλεισμό κάθε αλλαγής της μορφής και της χρήσης της έκτασης αυτής.


Η απόφαση αυτή να δημοσιευθεί στην Εφημερίδα της Κυβερνήσεως.

Κέρκυρα, 25 Φεβρουαρίου 2003

Η Γενική Γραμματέας Περιφέρειας
ΑΝΑΣΤΑΣΙΑ ΚΑΝΕΛΛΟΠΟΥΛΟΥ

ΤΟΠΟΓΡΑΦΙΚΟ ΔΙΑΓΡΑΜΜΑ

Αναδασωτέας Έκτασης Εμβαδού 1,682στρ. στη θέση «Αγία Κυριακή» Δημοτικού Διαμερίσματος Γαστουρίου Δήμου Αχιλλείων Νομού Κέρκυρας.

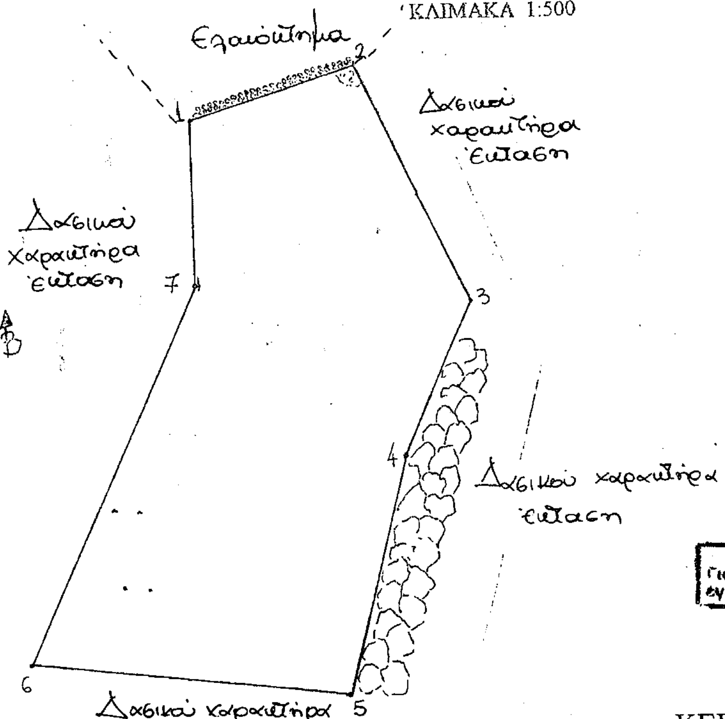

ΥΠΟΜΝΗΜΑ

ΕΜΒΑΔΟΝ (1,2,3,…,6,7,1)=1,682 στρ.


ΚΕΡΚΥΡΑ….31/1/03………

Ο ΣΥΝΤΑΚΤΗΣ

ΣΚΙΑΦΙΔΑΣ ΚΩΝ/ΝΟΣ
ΔΑΣΟΠΟΝΟΣ

ΧΑΡΤΗΣ ΠΡΟΣΑΝΑΤΟΛΙΣΜΟΥ

Κλίμακα 1:20000

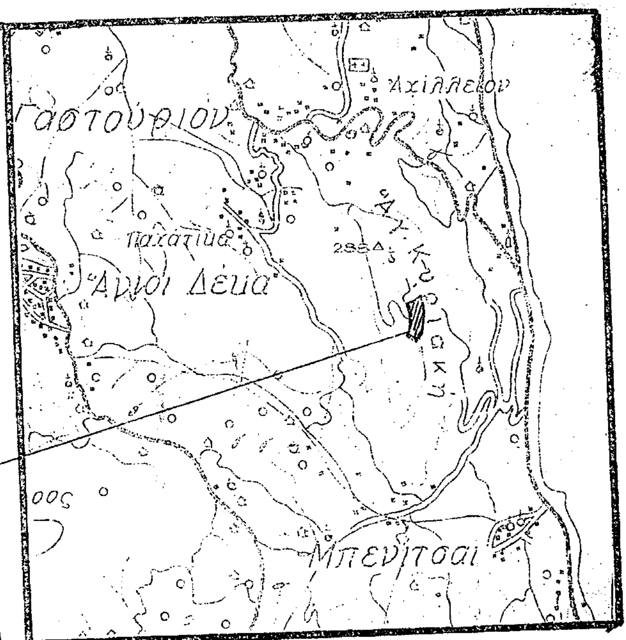

Το παρόν ανήκει στην αριθμ.ΔΔ/.429/25-2-03 απόφαση της Γ.Γ.Π.Ι.Ν.

Θέση έκτασης που κηρύσσεται αναδασωτέα

ΕΘΝΙΚΟ ΤΥΠΟΓΡΑΦΕΙΟ
Για τεχνικούς λόγους στο σχεδιάγραμμο έγινε σμίκρυνση κατά ποσοστό 55 %

ΚΕΡΚΥΡΑ …24/1/03….

ΕΛΕΓΧΘΗΚΕ

Η Δ/ΝΤΡΙΑ ΔΑΣΩΝ


ΚΡΙΚΗ-ΓΑΤΣΟΥΛΗ ΟΛΓΑ

ΚΕΡΚΥΡΑ ……25-2-03………

Η

ΓΕΝΙΚΗ ΓΡΑΜΜΑΤΕΑΣ

ΠΕΡΙΦΕΡΕΙΑΣ ΙΟΝΙΩΝ ΝΗΣΩΝ

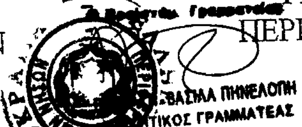

ΑΝΑΣΤΑΣΙΑ ΚΑΝΕΛΛΟΠΟΥΛΟΥ